


PLAN DE AMPLASAMENT SI DELIMITARE A IMOBILULUI
Scara 1:2000

Anexa 1.36

| | | |
|--------------------|-------------------------|--|
| Nr.cadastral | Suprafata masurata (mp) | Adresa imobilului: Comuna Dobroesti, jud.Ifov, |
| | 2692 | DS 1848 |
| Nr. carte funciara | | Unitatea administrativ teritoriala(UAT) |
| | | DOBROESTI |

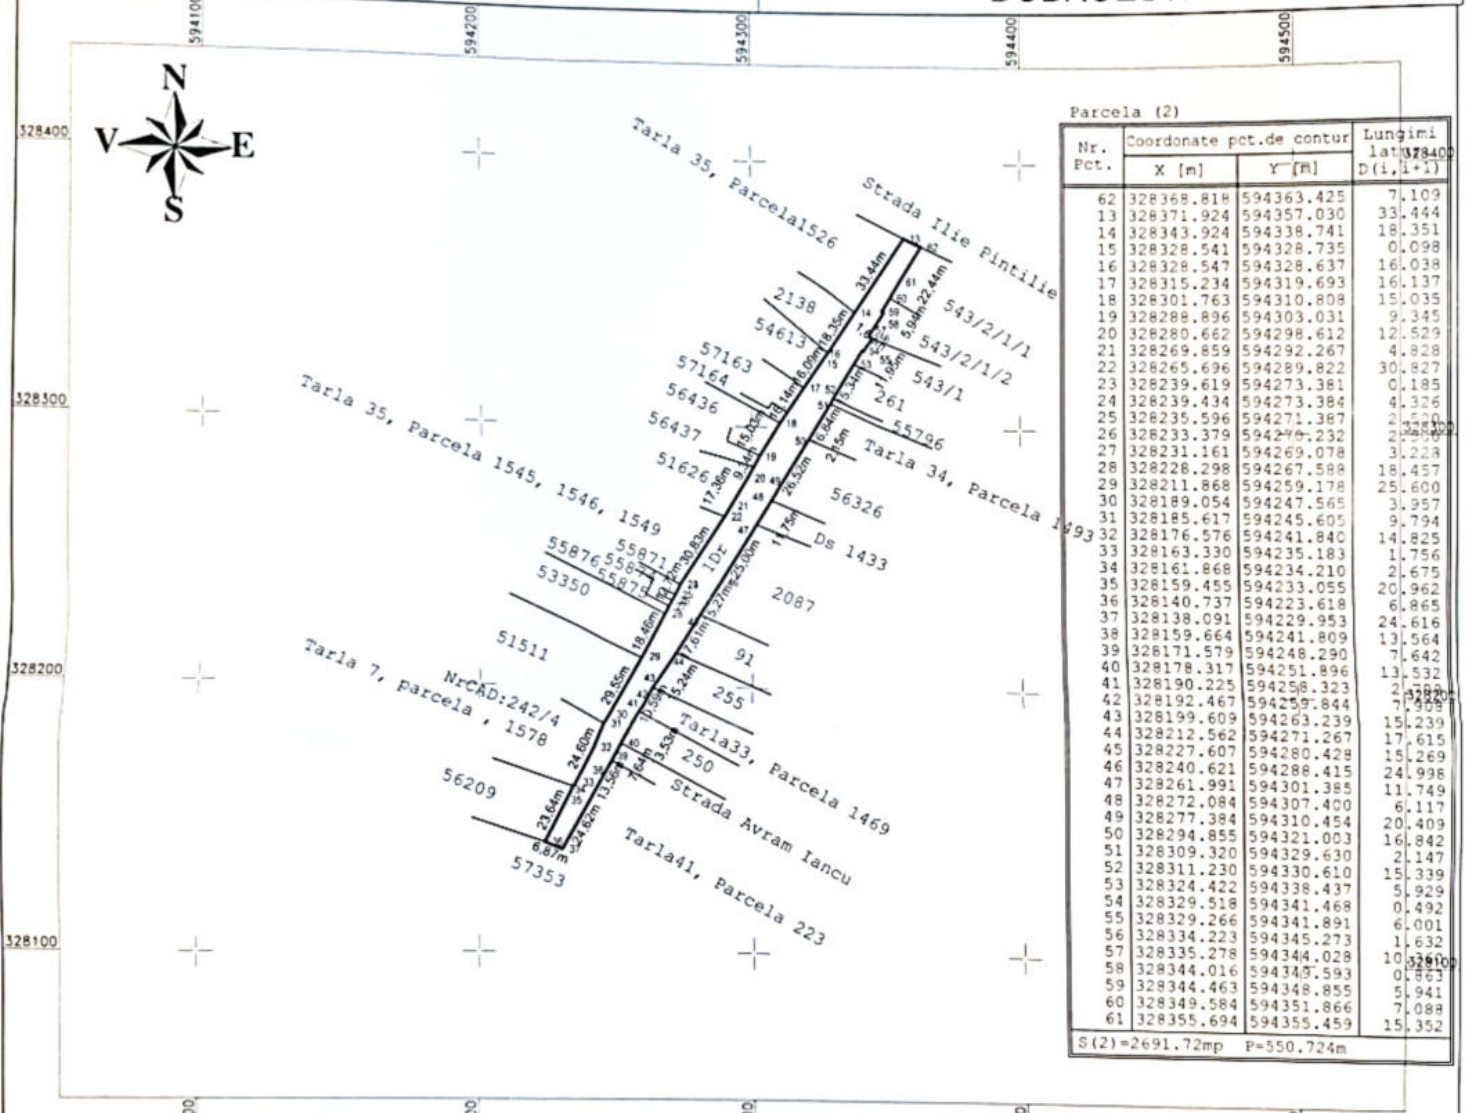

A. Date referitoare la teren

| Nr. parcela | Categorie de folosinta | Suprafata (mp) | Mentuni |
|-------------|------------------------|----------------|---|
| 1 | Dr | 2692 | Imobilul este delimitat pe laturile de vest si est cu garduri |
| Total | | 2692 | |

B. Date referitoare la constructii

| Cod constr. | Destinatia | Suprafata construita la sol (mp) | Mentuni |
|-------------|------------|----------------------------------|---------|
| Total | | | |


Suprafata totala masurata a imobilului = 2692 mp
Suprafata din act = - mp

| | |
|---|--|
| Executant: Ing. Piedemonte Alexandru Victor Eugen Confirm executarea măsurătorilor la teren, corectitudinea întocmirii documentației cadastrale și corespondența acesteia cu realitatea din teren Semnatura si stampila Data: Octombrie 2021 | Inspector Confirm introducerea imobilului în baza de date integrată și atribuirea numărului cadastral Semnatura si parafa Stampila BCPI |
|---|--|

PLAN DE AMPLASAMENT SI DELIMITARE A IMOBILULUI
Scara 1:2000

Anexa 1.36

| | | |
|---------------------------|-------------------------|---|
| Nr.cadastral | Suprafata masurata (mp) | Adresa imobilului: Comuna Dobroesti, jud.Ilfov, |
| | 5932 | Stada Ana Ipatescu |
| Nr. carte funciara | | Unitatea administrativ teritoriala(UAT) |
| Parcela (ANAPATESCU) DRUM | | DOBROESTI |

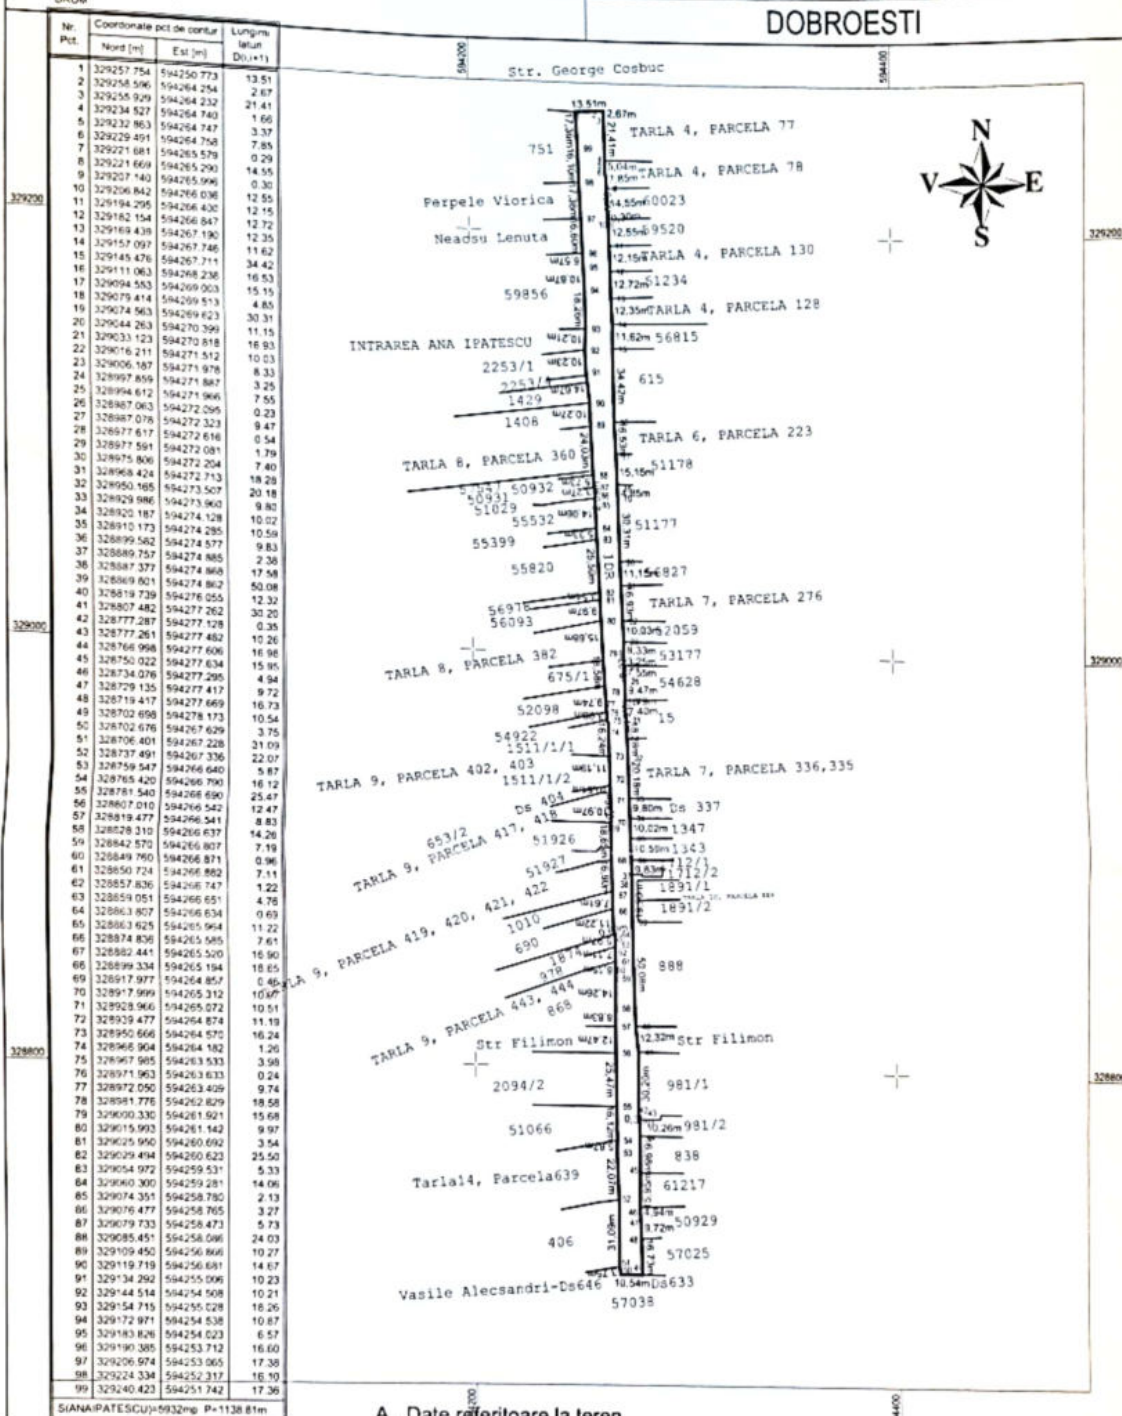

A. Date referitoare la teren

| Nr. parcela | Categorie de folosinta | Suprafata (mp) | Mentiuni |
|-------------|------------------------|----------------|---|
| 1 | Dr | 5932 | |
| Total | | 5932 | Imobilul este delimitat pe laturile de vest si est cu garduri |

B. Date referitoare la constructii

| Cod constr. | Destinatia | Suprafata construita la sol (mp) | Mentiuni |
|-------------|------------|----------------------------------|----------|
| Total | | | |

Suprafata totala masurata a imobilului = 5932 mp
Suprafata din act = - mp

| | |
|---|---|
| Executant: Ing. Piedemonte Alexandru Victor Eugen | Inspector |
| Confirm executarea măsurătorilor la teren, corectitudinea întocmirii documentației cadastrale și corespondența acesteia cu realitatea din teren | Confirm introducerea imobilului în baza de date integrată și atribuirea numărului cadastral |
| Semnatura si stampila | Semnatura si parafa |
| Data: Octombrie 2021 | Stampila BCPI |