


PLAN DE AMPLASAMENT SI DELIMITARE A IMOBILULUI  
Scara 1:2000

Anexa 1.36

Nr.cadastral	Suprafata masurata (mp)	Adresa imobilului:
	21911	Comuna Dobroesti, judetul Ilfov, De 42
Nr. carte funciara	Unitatea administrativ teritoriala(UAT)	
<b>DOBROESTI</b>		

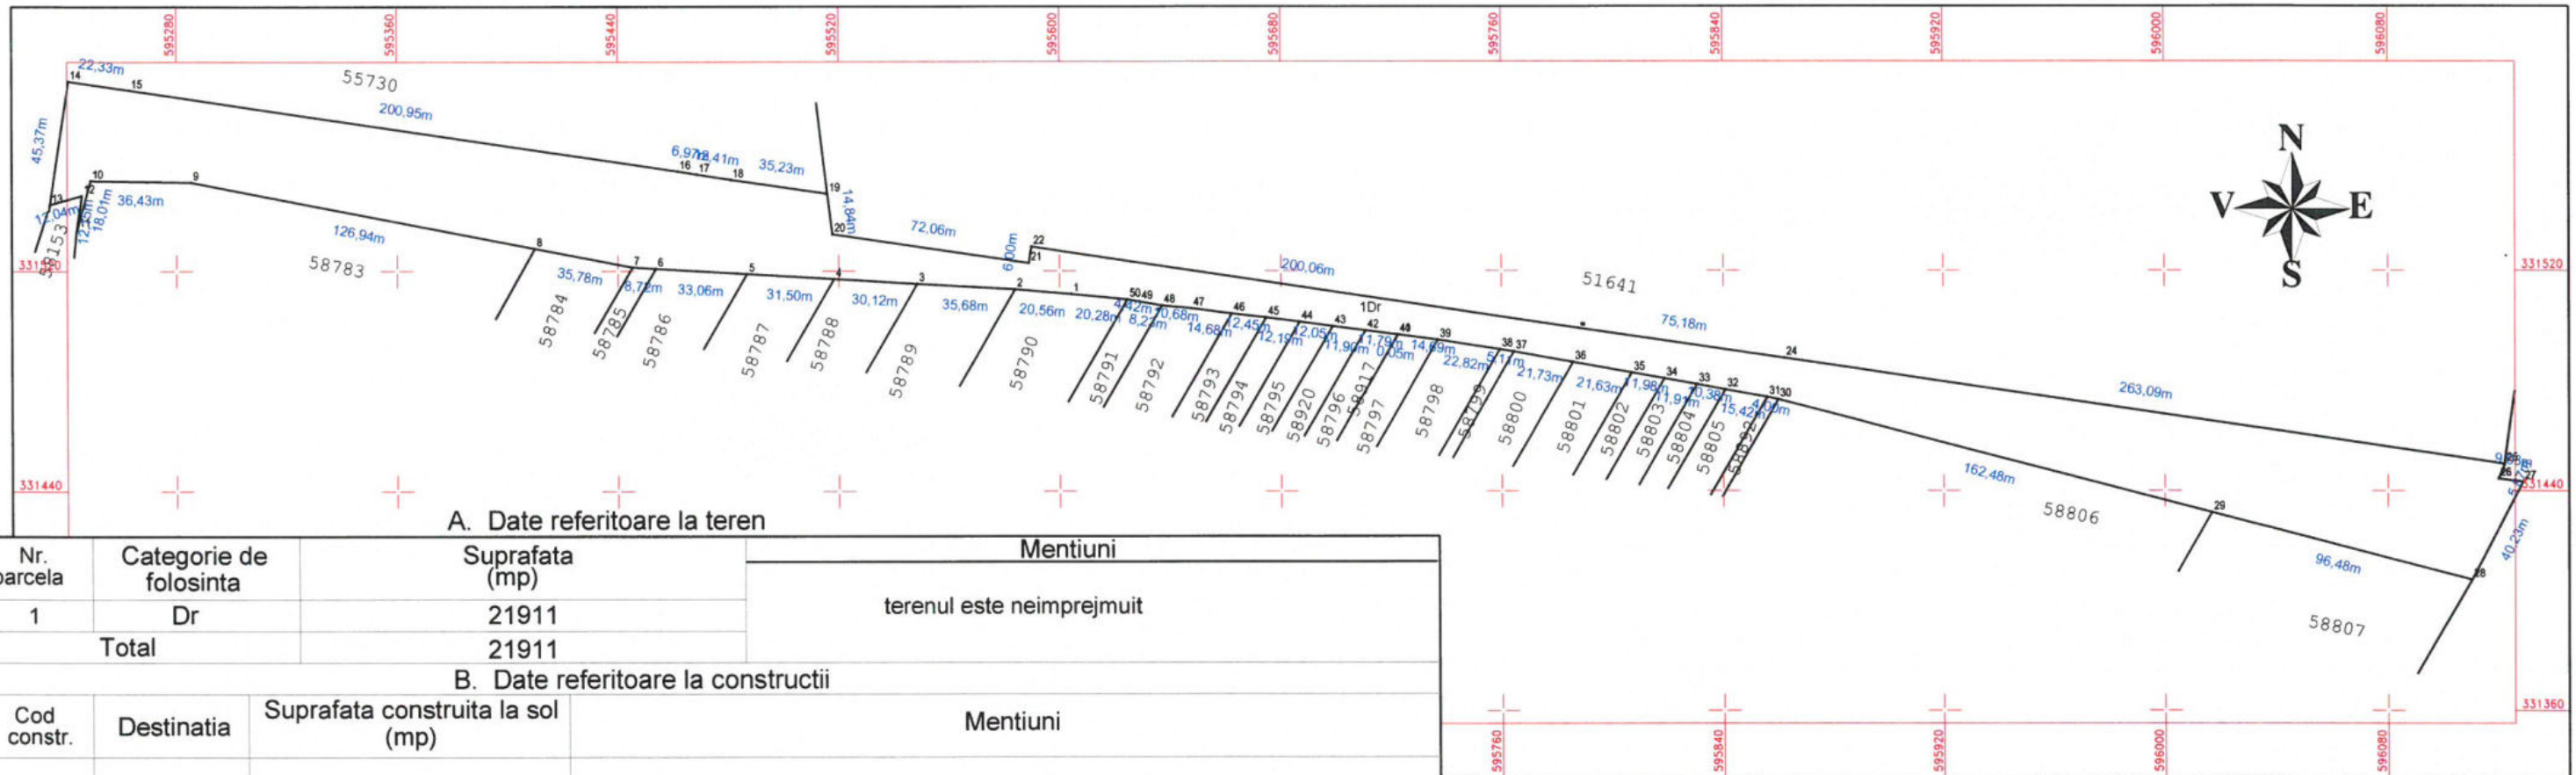

A. Date referitoare la teren

Nr. parcela	Categorie de folosinta	Suprafata (mp)	Mentii
1	Dr	21911	terenul este neimprejmuit
Total		21911	

B. Date referitoare la constructii

Cod constr.	Destinatia	Suprafata construita la sol (mp)	Mentii
Total			

Suprafata totala masurata a imobilului = 21911 mp  
Suprafata din act = 21911 mp

Executant: Ing. Piedemonte Alexandru Victor Eugen

Inspector

Confirm executarea măsurătorilor la teren, corectitudinea întocmirii documentației cadastrale și corespondența acestora cu realitatea din teren

Confirm introducerea imobilului în baza de date integrată și atribuirea numărului cadastral

Semnatura si stampila

Semnatura si parafa

Data:

Stampila BCPI

Data: Martie 2021

