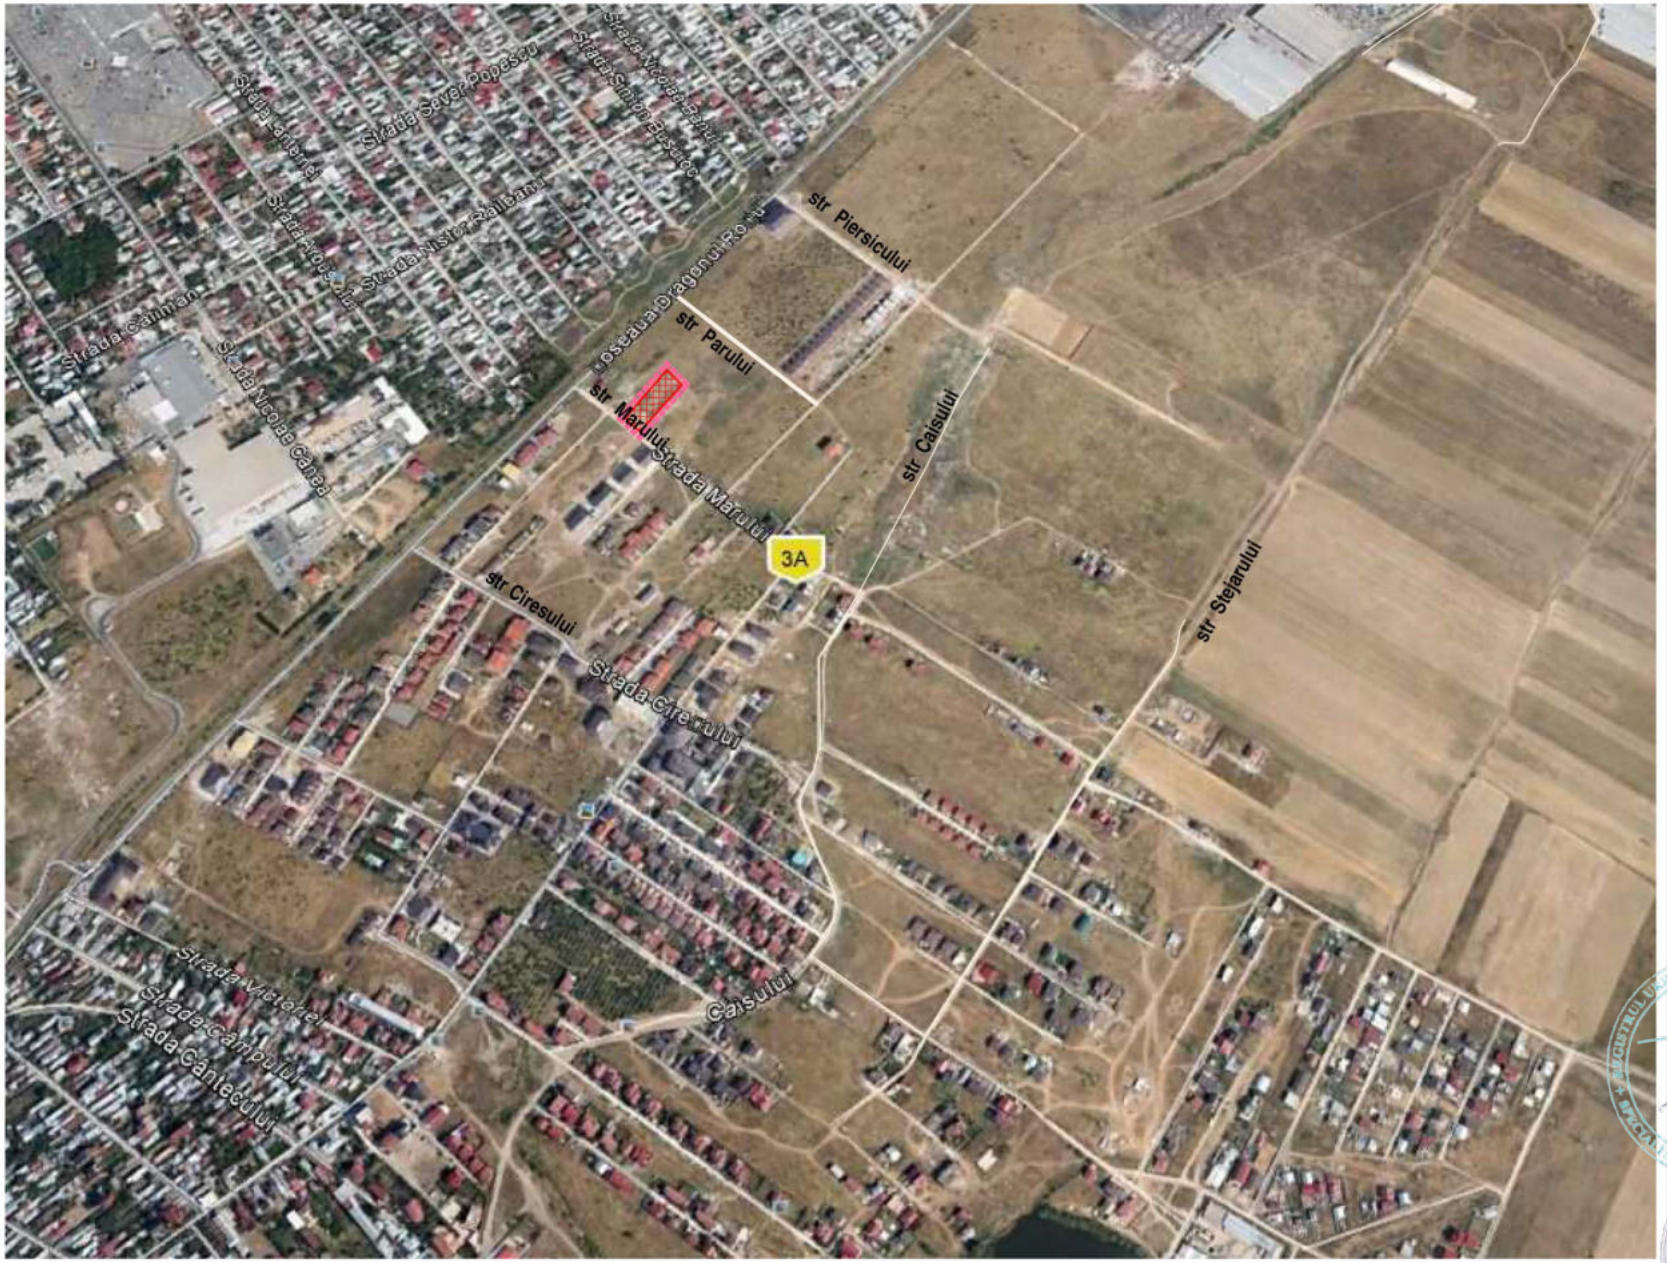

BUCURESTI, SECT.3, STR. DRISTORULUI, NR.1 TEL. : 0723.296.270 0742.436.585

PROIECTANT GENERAL:

SC ROOF ARCHITECTURE SRL

CUI: 33239269 J40/6610/03.06.2014 email: raluca.boros@yahoo.com

PLAN URBANISTIC ZONAL
VEDERE DIN SATELIT

OBIECT	ELABORARE PLAN URBANISTIC ZONAL IN VEDEREA CONSTRUIRII IMOBIL DE LOCUINTE COLECTIVE D+P+3E SI ETAJ 4 RETRAS, AMENAJARE LOC DE JOACA PENTRU COPII, SPATII VERZI, LOCURI DE PARCARE, CIRCULATII, IMPREJMUIRE SI UTILITATI	PROPRIETAR: VLAD MARIUS MIHAI	
ADRESA	JUDETUL ILFOV, COMUNA DOBROESTI, SAT FUNDENI, STR. MARULUI, NR. 22-24, (TARLA 21, PARCELA 81/9), NR. CAD. 56916	NR. PROIECT: -	FAZA: P.U.Z.
SEF PROIECT	ARH. ADRIAN BOROS	DATA: 07.2018	PLANSA: VEDERE DIN SATELIT
PROIECTAT	ARH. RALUCA BOROS	SCARA: -	
DESENAT	S. ARH. DIANA BALAN		