


PLAN DE AMPLASAMENT SI DELIMITARE A IMOBILULUI
Scara 1:2000

Anexa 1.36

Nr.cadastral	Suprafata masurata (mp)	Adresa imobilului:
	15656	Comuna Dobroesti, sat Dobroesti, Aleea Lacului, TRONSON I.2
Nr. carte funciara	Unitatea administrativ teritoriala(UAT)	
	DOBROESTI	

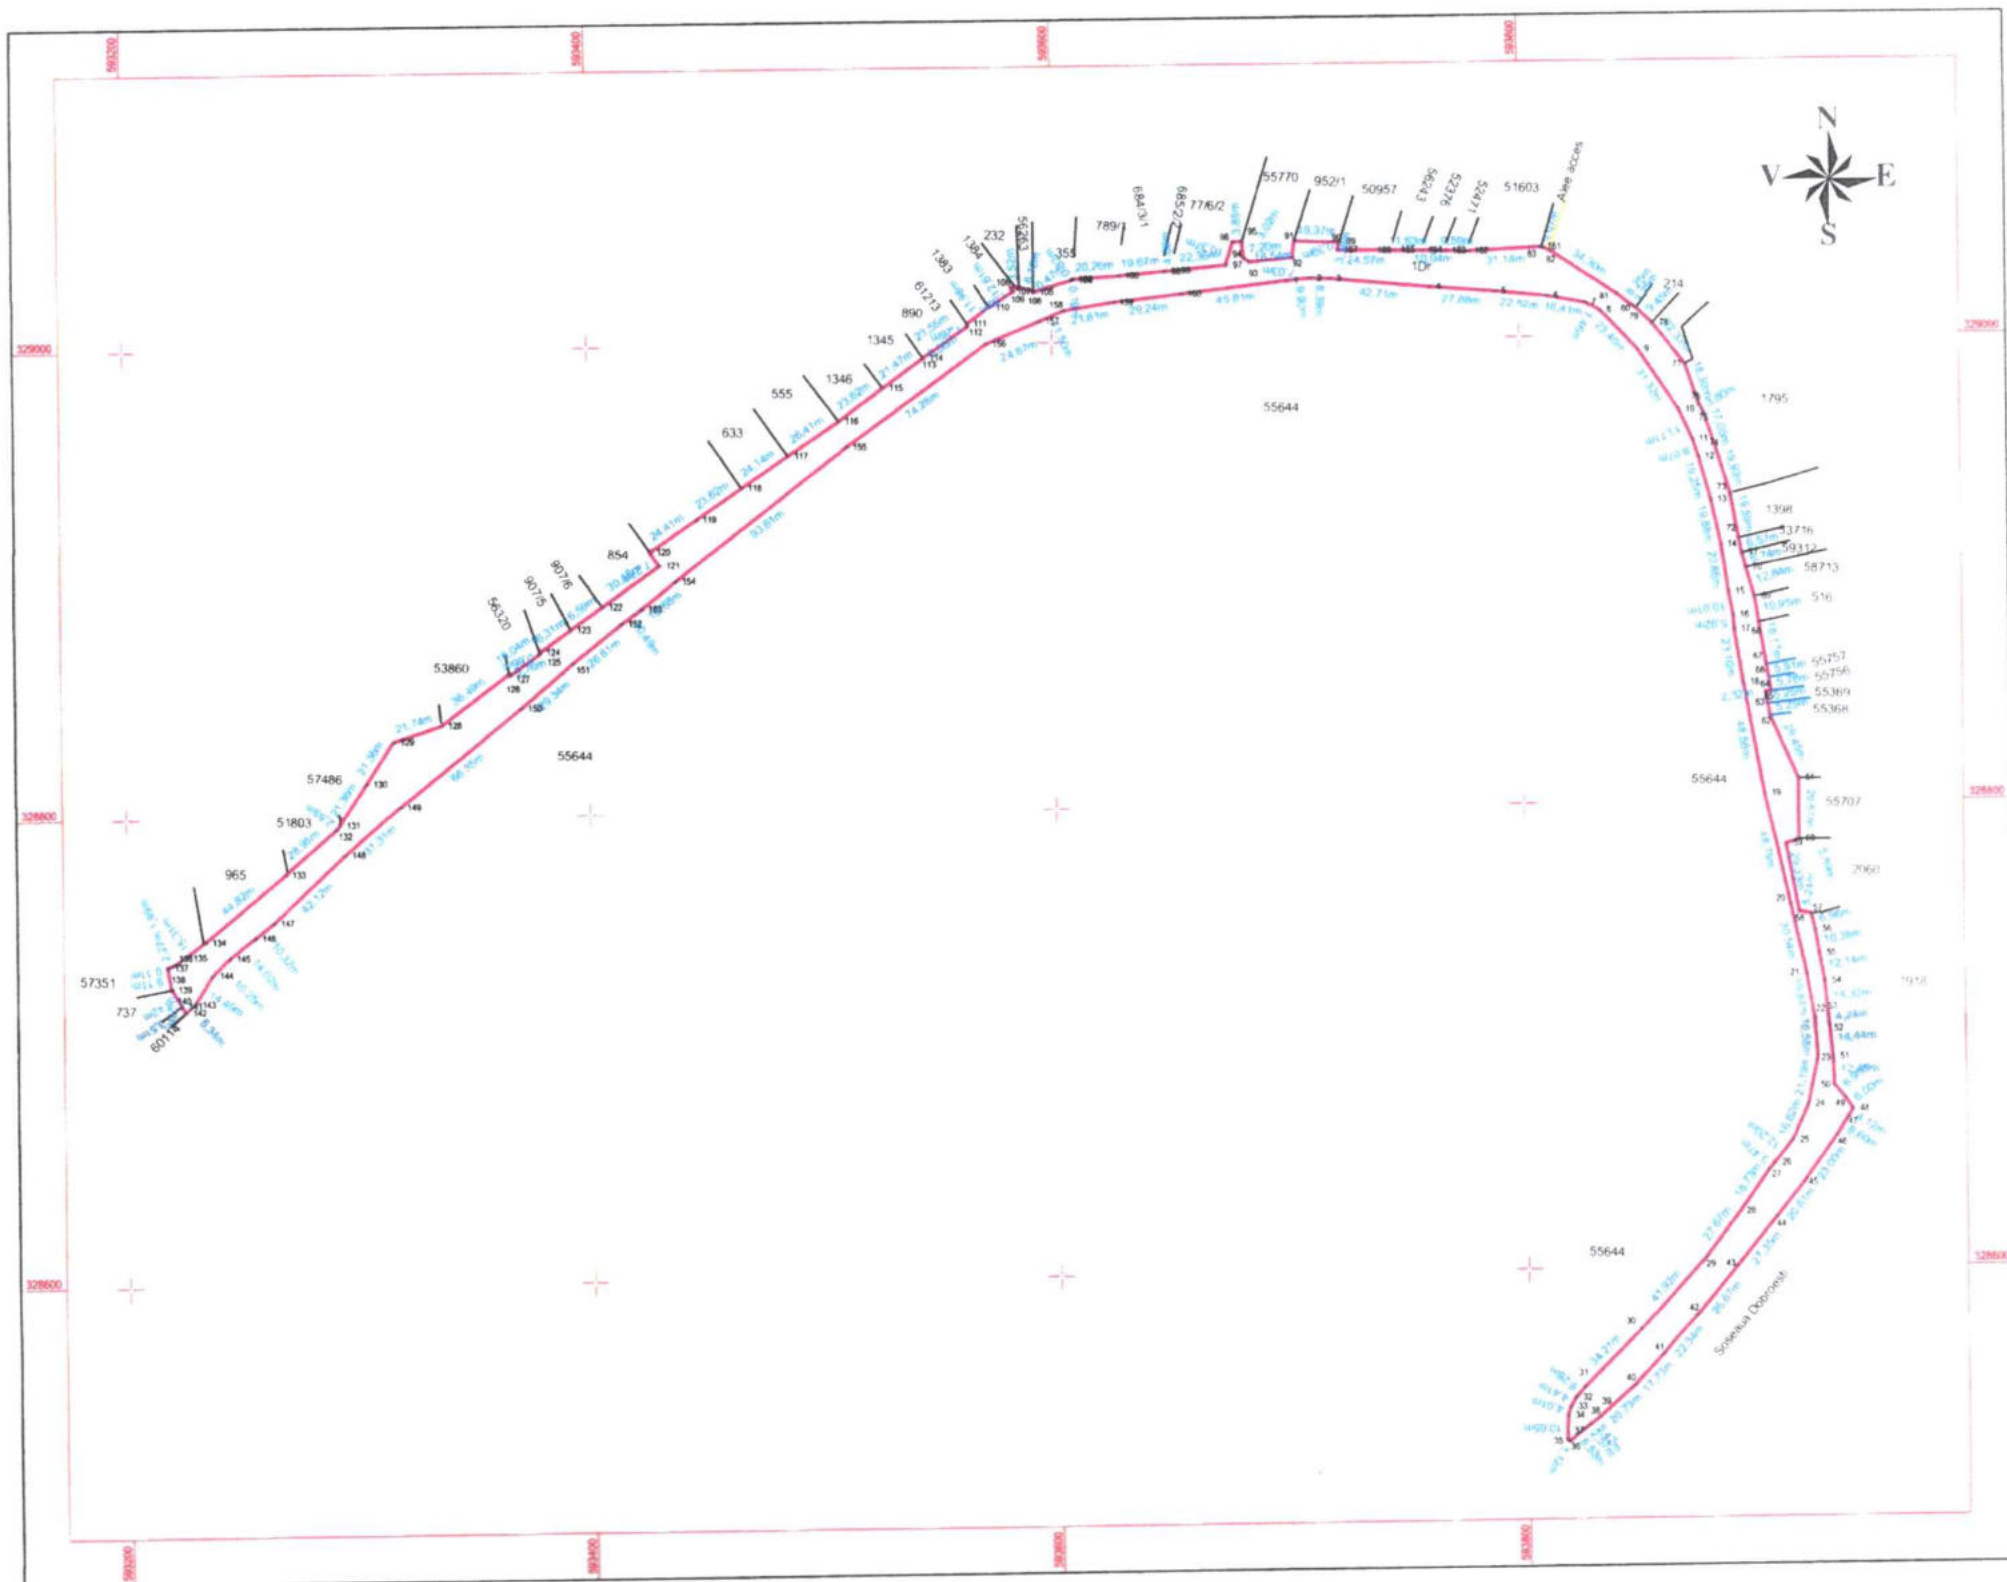

A. Date referitoare la teren

Nr. parcela	Categorie de folosinta	Suprafata (mp)	Mentiuni
1	Dr	15656	Imobilul este partial imprejmuit
Total		15656	

B. Date referitoare la constructii

Cod constr.	Destinatia	Suprafata construita la sol (mp)	Mentiuni
-------------	------------	----------------------------------	----------



Suprafata totala masurata a imobilului = 15656mp
Suprafata din act = mp

Executant: Ing. Piedemonte Alexandru Victor Eugen

Inspector

Confirm executarea măsurătorilor la teren, corectitudinea întocmirii documentației cadastrale și corespondența acestora cu realitatea din teren

Confirm introducerea imobilului în baza de date integrată și atribuirea numărului cadastral

Data:

Semnatura si stampila

Semnatura si parafa

Data: Iulie 2022

Stampila BCPI