


Anexa 1.36

Nr.cadastral	Suprafata masurata (mp)	Adresa imobilului:
	2691	Comuna Dobroesti, sat Dobroesti
Nr. carte funciara		Bulevardul Victor Dumitrescu tronson 2
	Unitatea administrativ teritoriala(UAT)	DOBROESTI

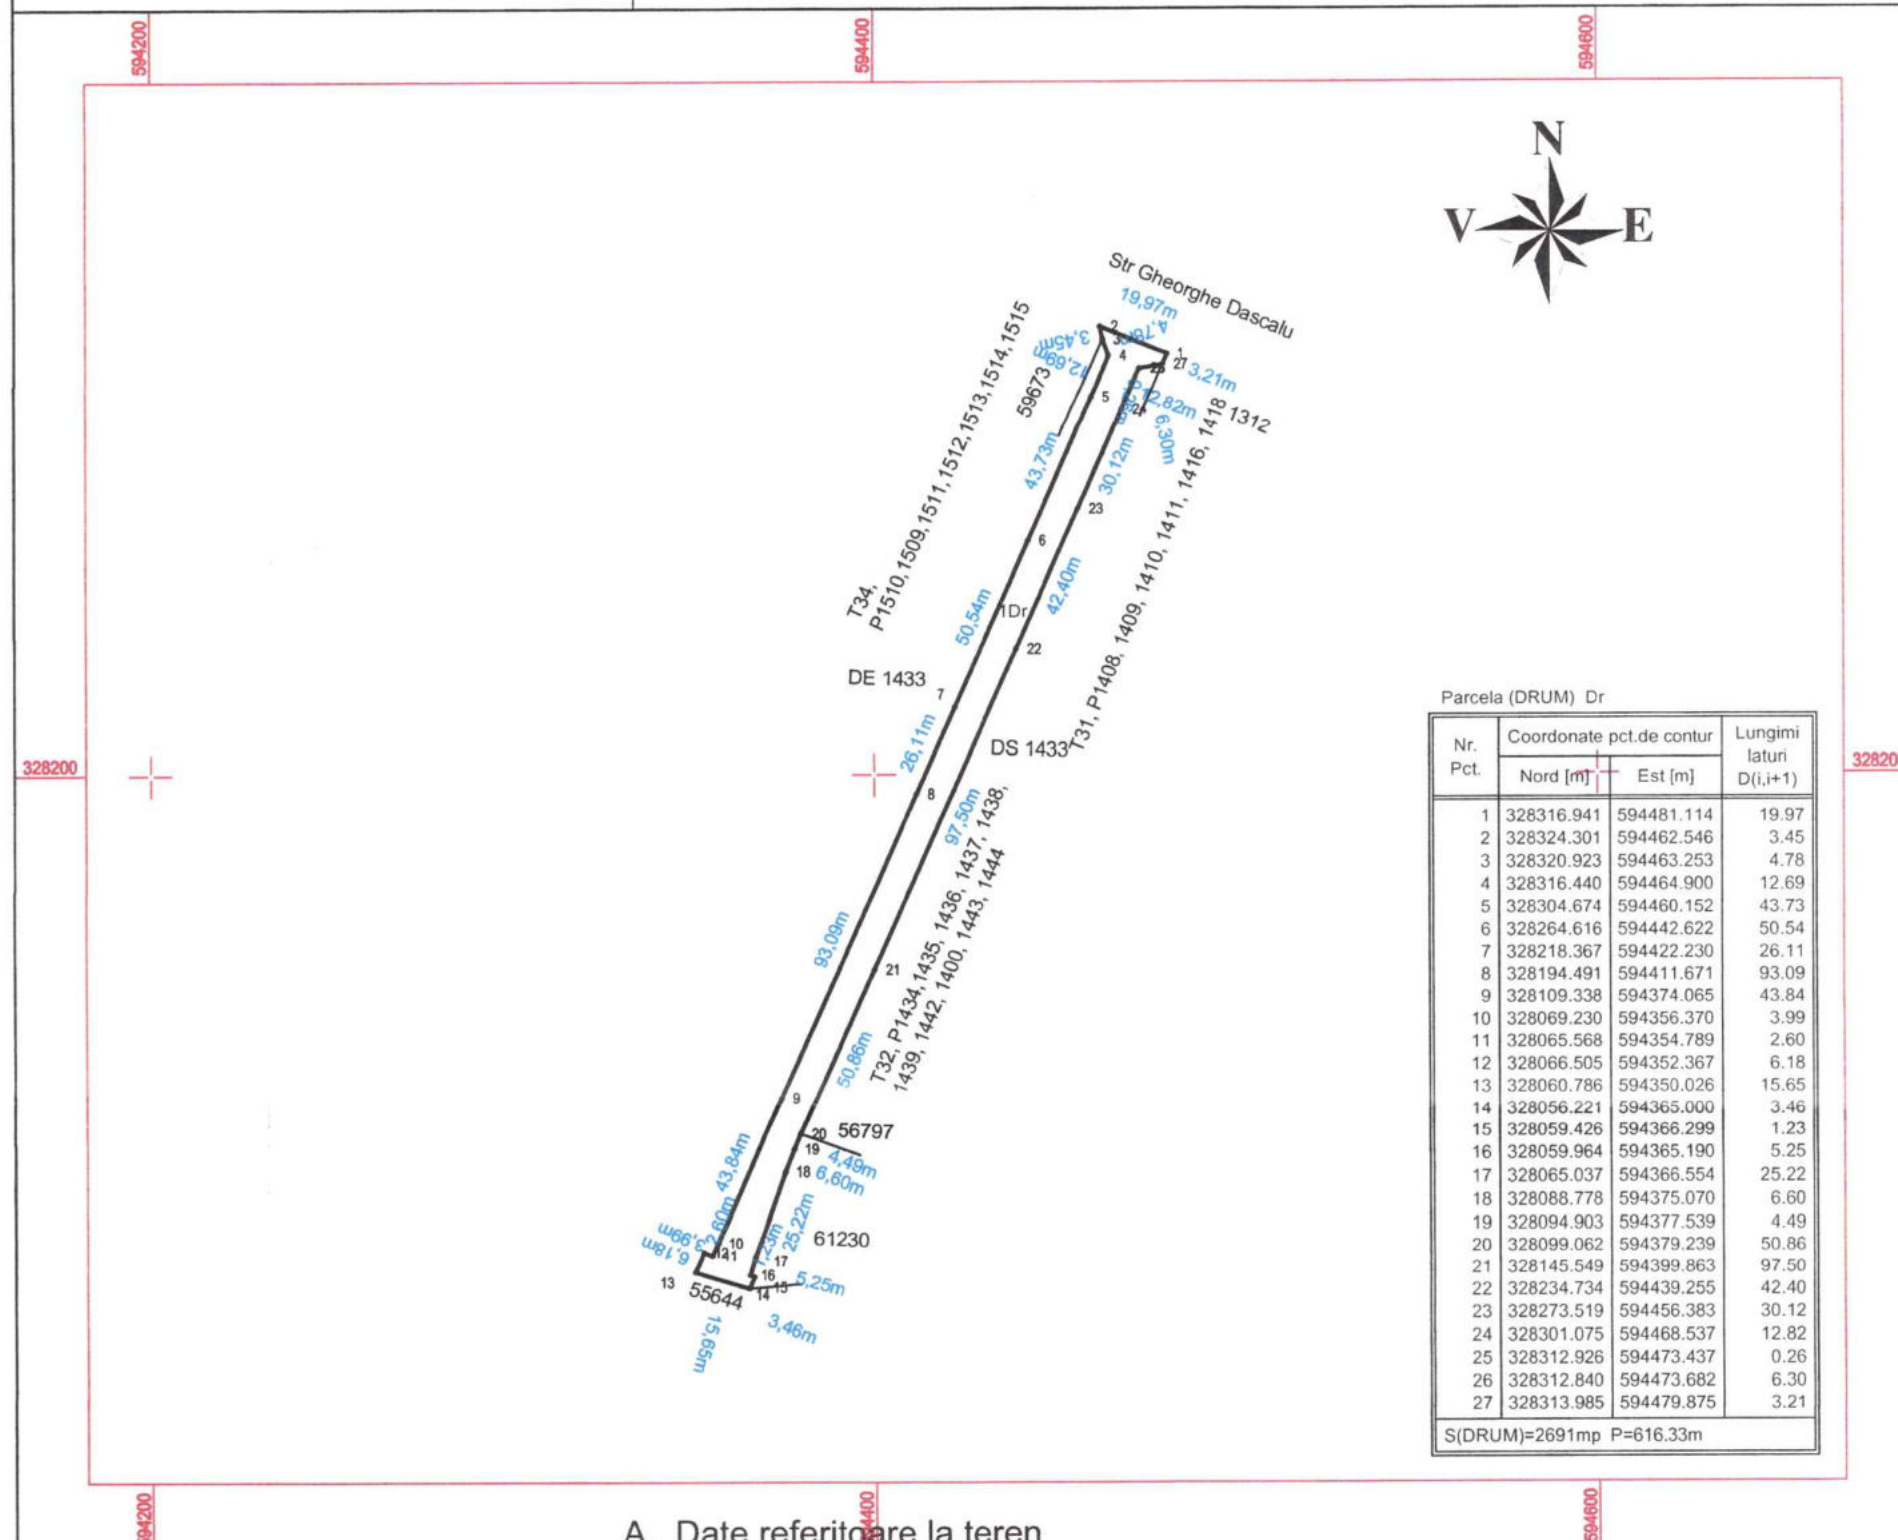

Nr. parcela	Categorie de folosinta	Suprafata (mp)	Mentiuni
1	Dr	2691	Imobilul este partial imprejmuit
Total		2691	
B. Date referitoare la constructii			
Cod constr.	Destinatia	Suprafata construita la sol (mp)	Mentiuni
Total			
		Suprafata totala masurata a imobilului =2691 mp Suprafata din act = 2691 mp	
Executant: Ing. Piedemonte Alexandru Victor Eugen		Inspector	
Confirm executarea măsurătorilor la teren, corectitudinea întocmirii documentației cadastrale și corespondența acesteia cu realitatea din teren		Confirm introducerea imobilului în baza de date integrată și atribuirea numărului cadastral	
Semnatura si stampila		Semnatura si parafa	
Data: Iunie 2022		Stampila BCPI	
		Data:	