

PLAN DE AMPLASAMENT SI DELIMITARE A IMOBILULUI

Scara 1:5000


Nr. cadastral	Suprafata masurata a imobilului (mp)	Adresa Imobilului:
	458160	Oras Pantelimon, Judetul Ilfov Taria 10, Parcela 68

Nr. Cartea Funciara	Unitatea Administrativ Teritoriala (UAT)
	PANTELIMON

Parcela (PS)

Nr. Pct.	Coordonate pct.de contur		Lungimi laturi D(i,i+1)
	X [m]	Y [m]	
1	331859.384	600470.151	108.302
2	331939.402	600397.169	139.414
3	332042.407	600303.221	139.415
4	332145.413	600209.273	69.707
5	332196.915	600162.299	65.681
6	332245.420	600118.013	385.407
7	332482.793	600421.645	217.358
8	332627.327	600583.985	187.037
9	332748.685	600726.305	35.751
10	332775.776	600702.977	199.168
11	332913.896	600846.472	215.896
12	332712.810	600925.055	349.128
13	333399.774	601079.648	514.083
14	332043.184	600709.344	33.357
15	332065.855	600684.875	297.887

S (PS) = 458160.19mp P=2957.589m

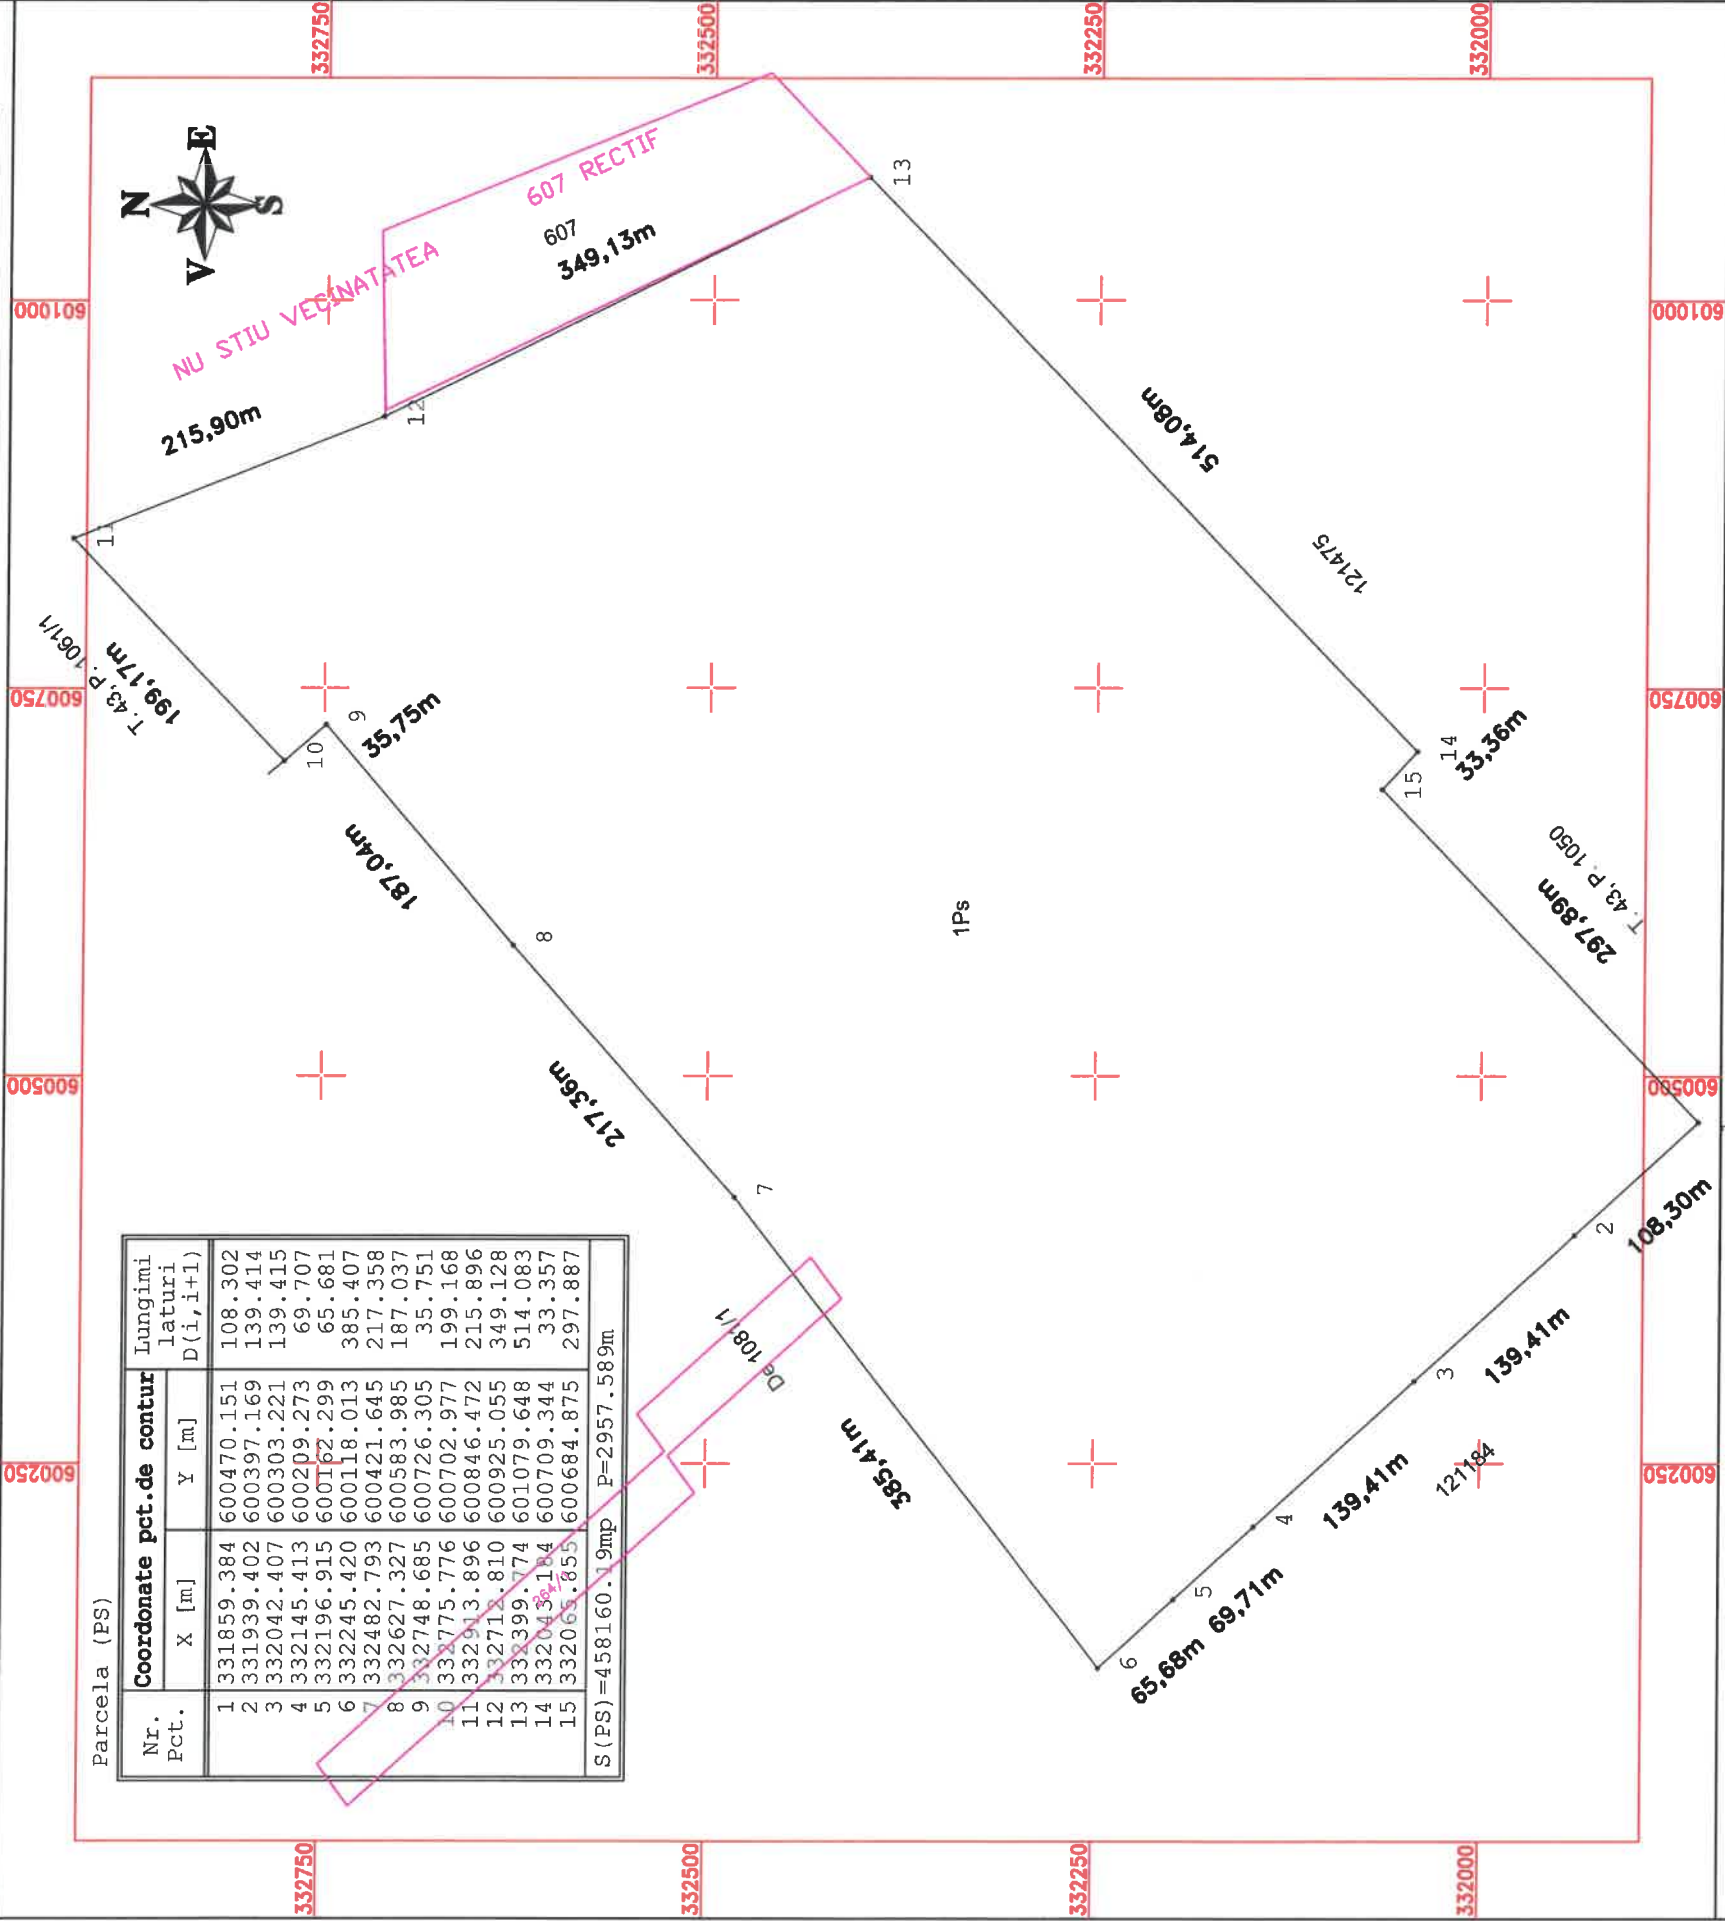

Nr. parcela	Categorie de folosinta	Suprafata (mp)	Mentii
	A	458160	Terenul este neimprejmuit
Total		458160	
Cod constr.	Destinatia	Suprafata construita la sol (mp)	Mentii
Total			
Suprafata totala masurata a imobilului = 458160 mp			
Suprafata din act = -mp			
Executant: Ing. Piedemonte Alexandru Victor Eugen		Inspector	
Confirm executarea masuratorilor la teren, corectitudinea întocmirii documentatiei cadastrale si corespondenta acesteia cu realitatea din teren		Confirm introducerea imobilului în baza de date integrată și atribuirea numărului cadastral	
Data: Februarie 2025		Data:	
Semnatura si stampila		Semnatura si parafa	
Stampila BCPI		Stampila BCPI	