

Cod verificare



100213461261

EXTRAS DE PLAN CADASTRAL

pentru imobilul cu IE **50112**, UAT Dobroesti / ILFOV, Loc.
Dobroesti, Str. Orizontului, Nr. 47


Nr.cerere	146656
Ziua	18
Luna	06
Anul	2026

Teren: 514 mp


Teren: Intravilan

Categoria de folosinta(mp): Curti Constructii 514mp

Plan detaliu

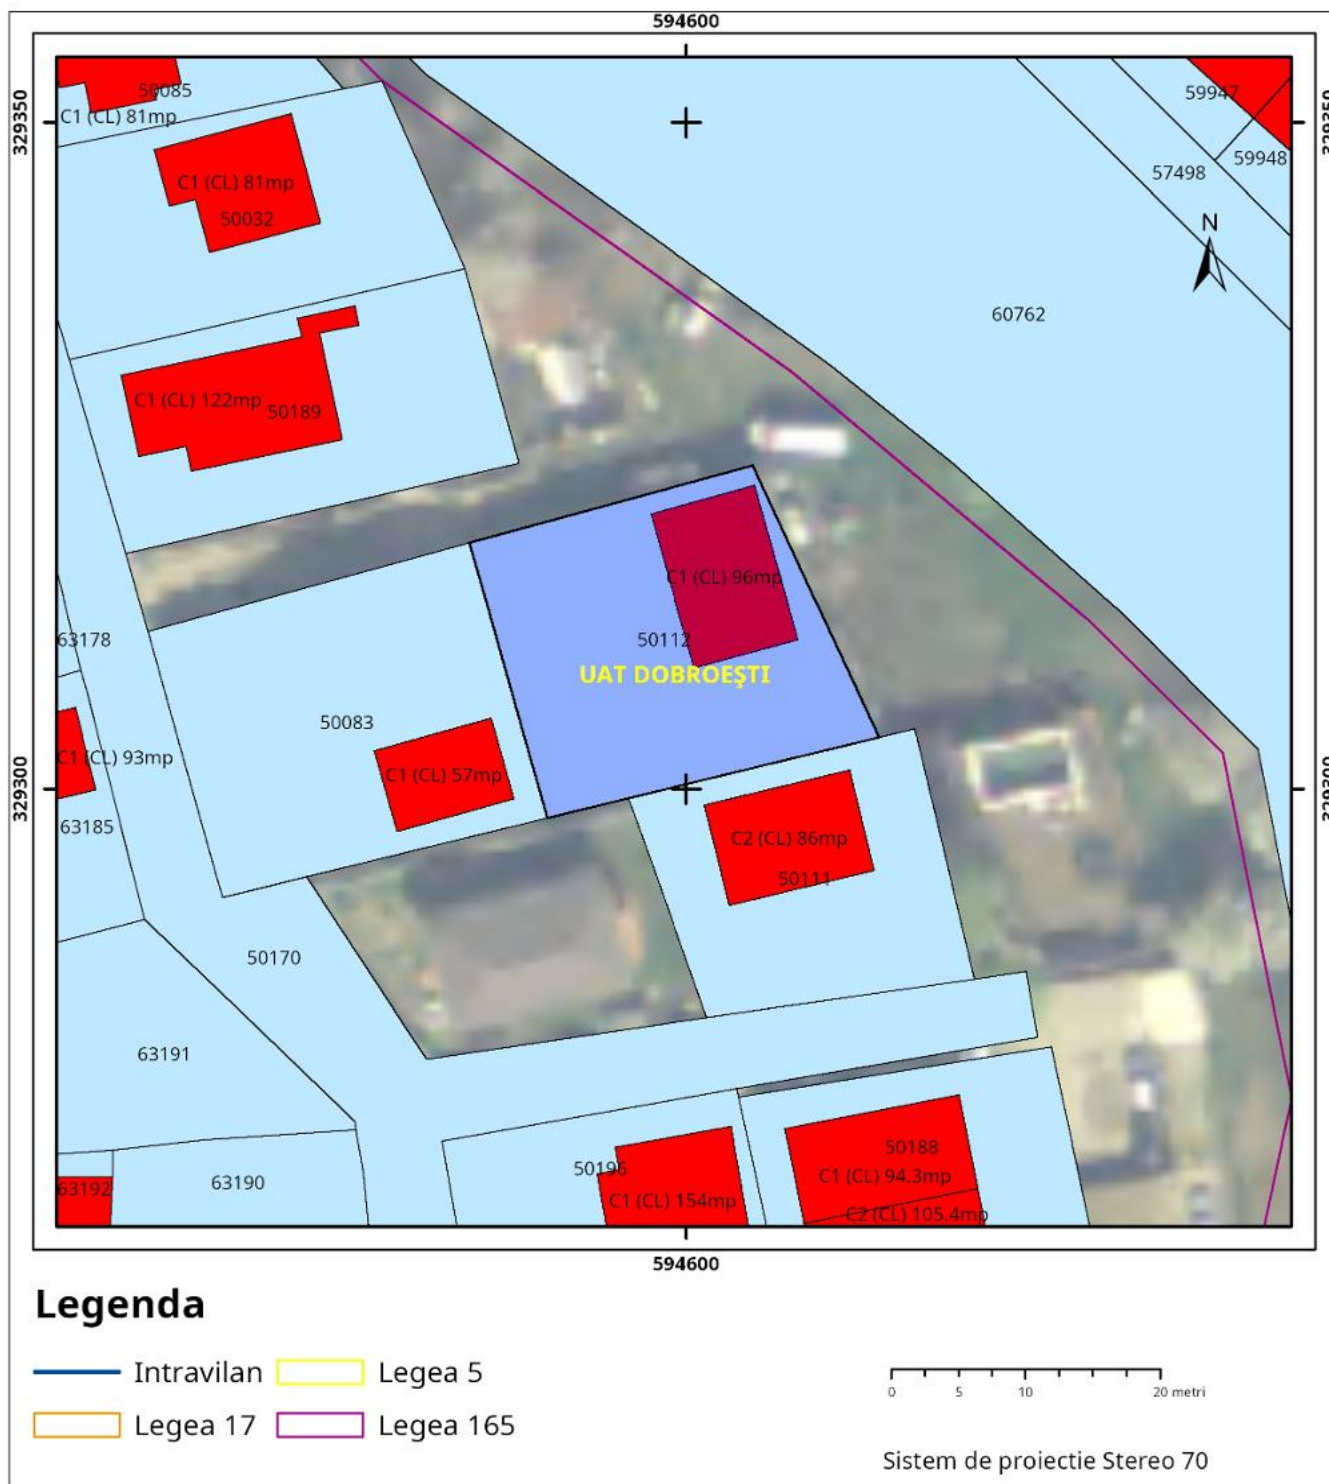

Plan de ansamblu

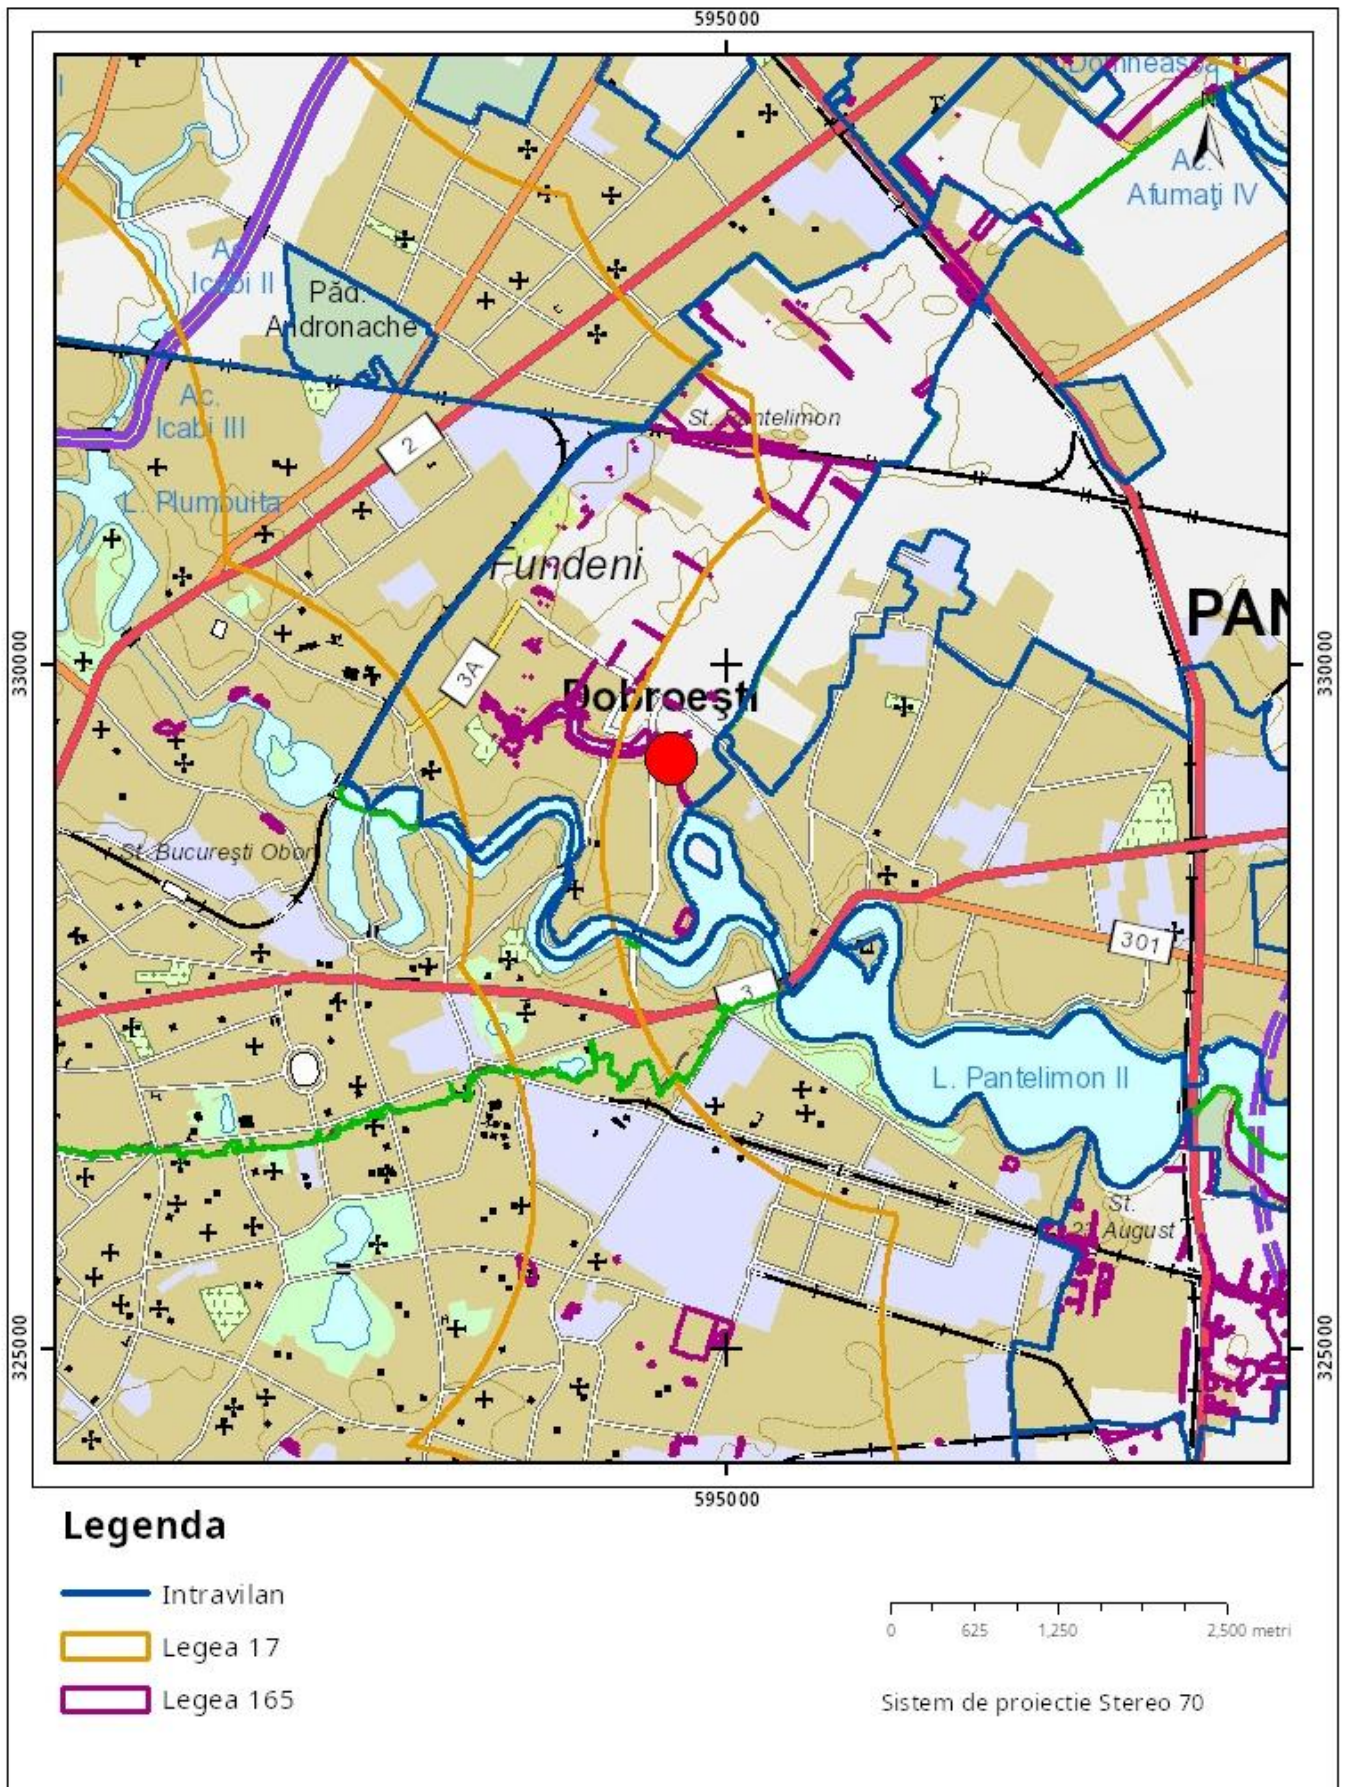

Sarcini tehnice (intersecții cu limitele legilor speciale)
Legea 17, Art. 3 □

Semnat electronic

Ultima actualizare a geometriei: 04-05-2010
Data și ora generării: 18-06-2026 17:02