PLAN DE AMPLASAMENT SI DELIMITARE A IMOBILULUI

Anexa 1.36

Scara 1:2000

Nr.cadastral	Suprafata masurata (mp)	Adresa imobilului:
	8677	Comuna Dobroesti, Judetul Ilfov, Tarla 23, De 54/6, 54/7
Nr. carte funciara		Unitatea administrativ teritoriala(UAT)
		DOBROESTI

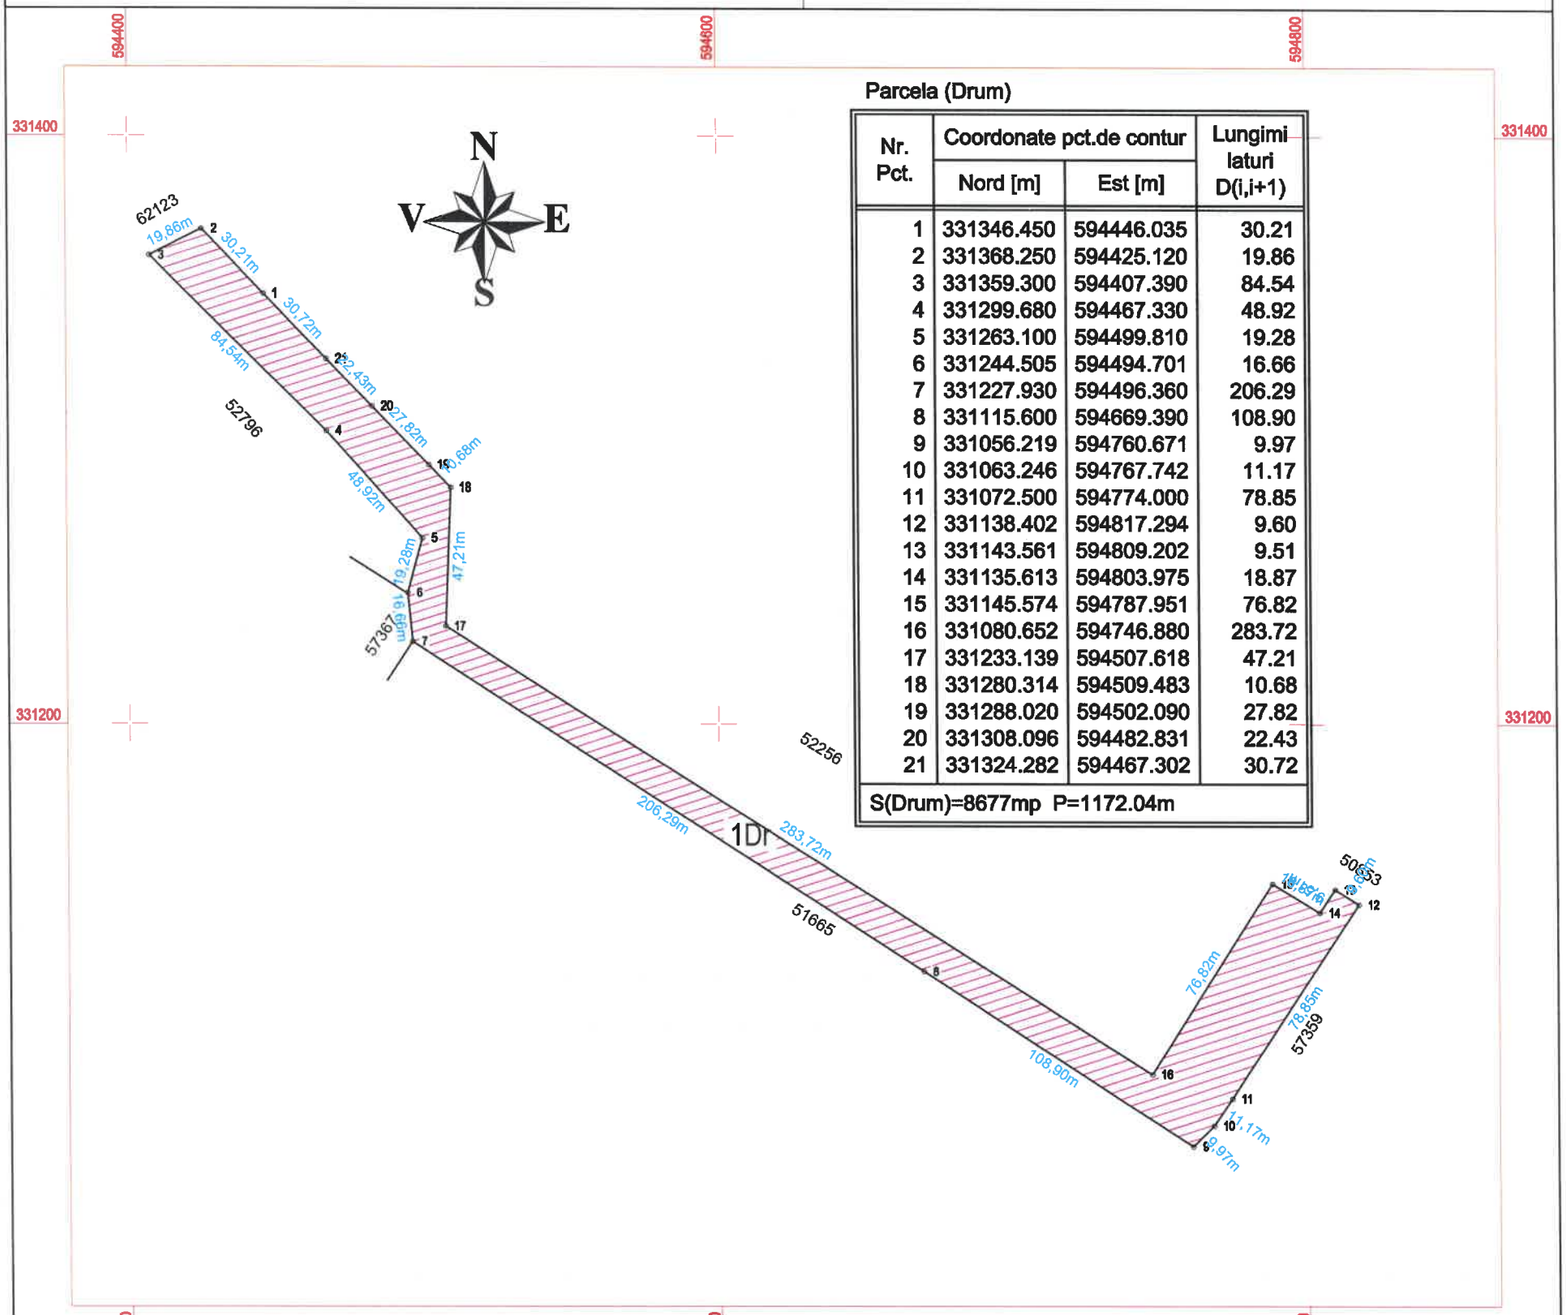

Parcela (Drum)

Nr. Pct.	Coordonate pct.de contur		Lungimi laturi D(i,i+1)
	Nord [m]	Est [m]	
1	331346.450	594446.035	30.21
2	331368.250	594425.120	19.86
3	331359.300	594407.390	84.54
4	331299.680	594467.330	48.92
5	331263.100	594499.810	19.28
6	331244.505	594494.701	16.66
7	331227.930	594496.360	206.29
8	331115.600	594669.390	108.90
9	331056.219	594760.671	9.97
10	331063.246	594767.742	11.17
11	331072.500	594774.000	78.85
12	331138.402	594817.294	9.60
13	331143.561	594809.202	9.51
14	331135.613	594803.975	18.87
15	331145.574	594787.951	76.82
16	331080.652	594746.880	283.72
17	331233.139	594507.618	47.21
18	331280.314	594509.483	10.68
19	331288.020	594502.090	27.82
20	331308.096	594482.831	22.43
21	331324.282	594467.302	30.72
S(Drum)=8677mp P=1172.04m			

A. Date referitoare la teren

Nr. parcela	Categorie de folosinta	Suprafata (mp)	Mentiuni
1	Dr	8677	Imobilul este neimprejmuit
	Total	8677	

B. Date referitoare la constructii

Cod constr.	Destinatia	Suprafata construita la sol (mp)	Mentiuni
Total			

Suprafata totala masurata a imobilului = 8677 mp

Suprafata din act =8677 mp

Executant: Ing. Piedemonte Alexandru Victor Eugen

Confirm executarea măsurătorilor la teren, corectitudinea întocmirii documentaţiei cadastrale şi corespondenţa acesteia cu realitatea din teren

Semnatura si stampila

Data: Iulie 2025

Inspector

Confirm introducerea imobilului în baza de date integrată şi atribuirea numărului cadastral

Data:

Semnatura si parafa

Stampila BCPI